
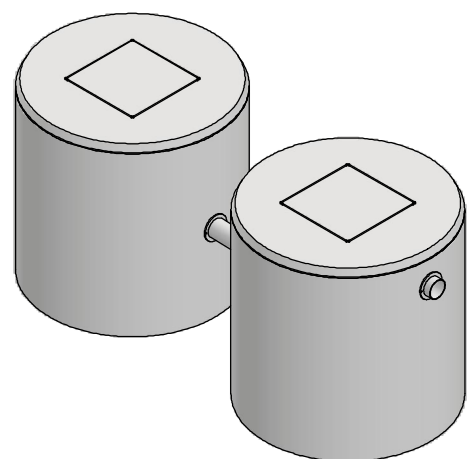


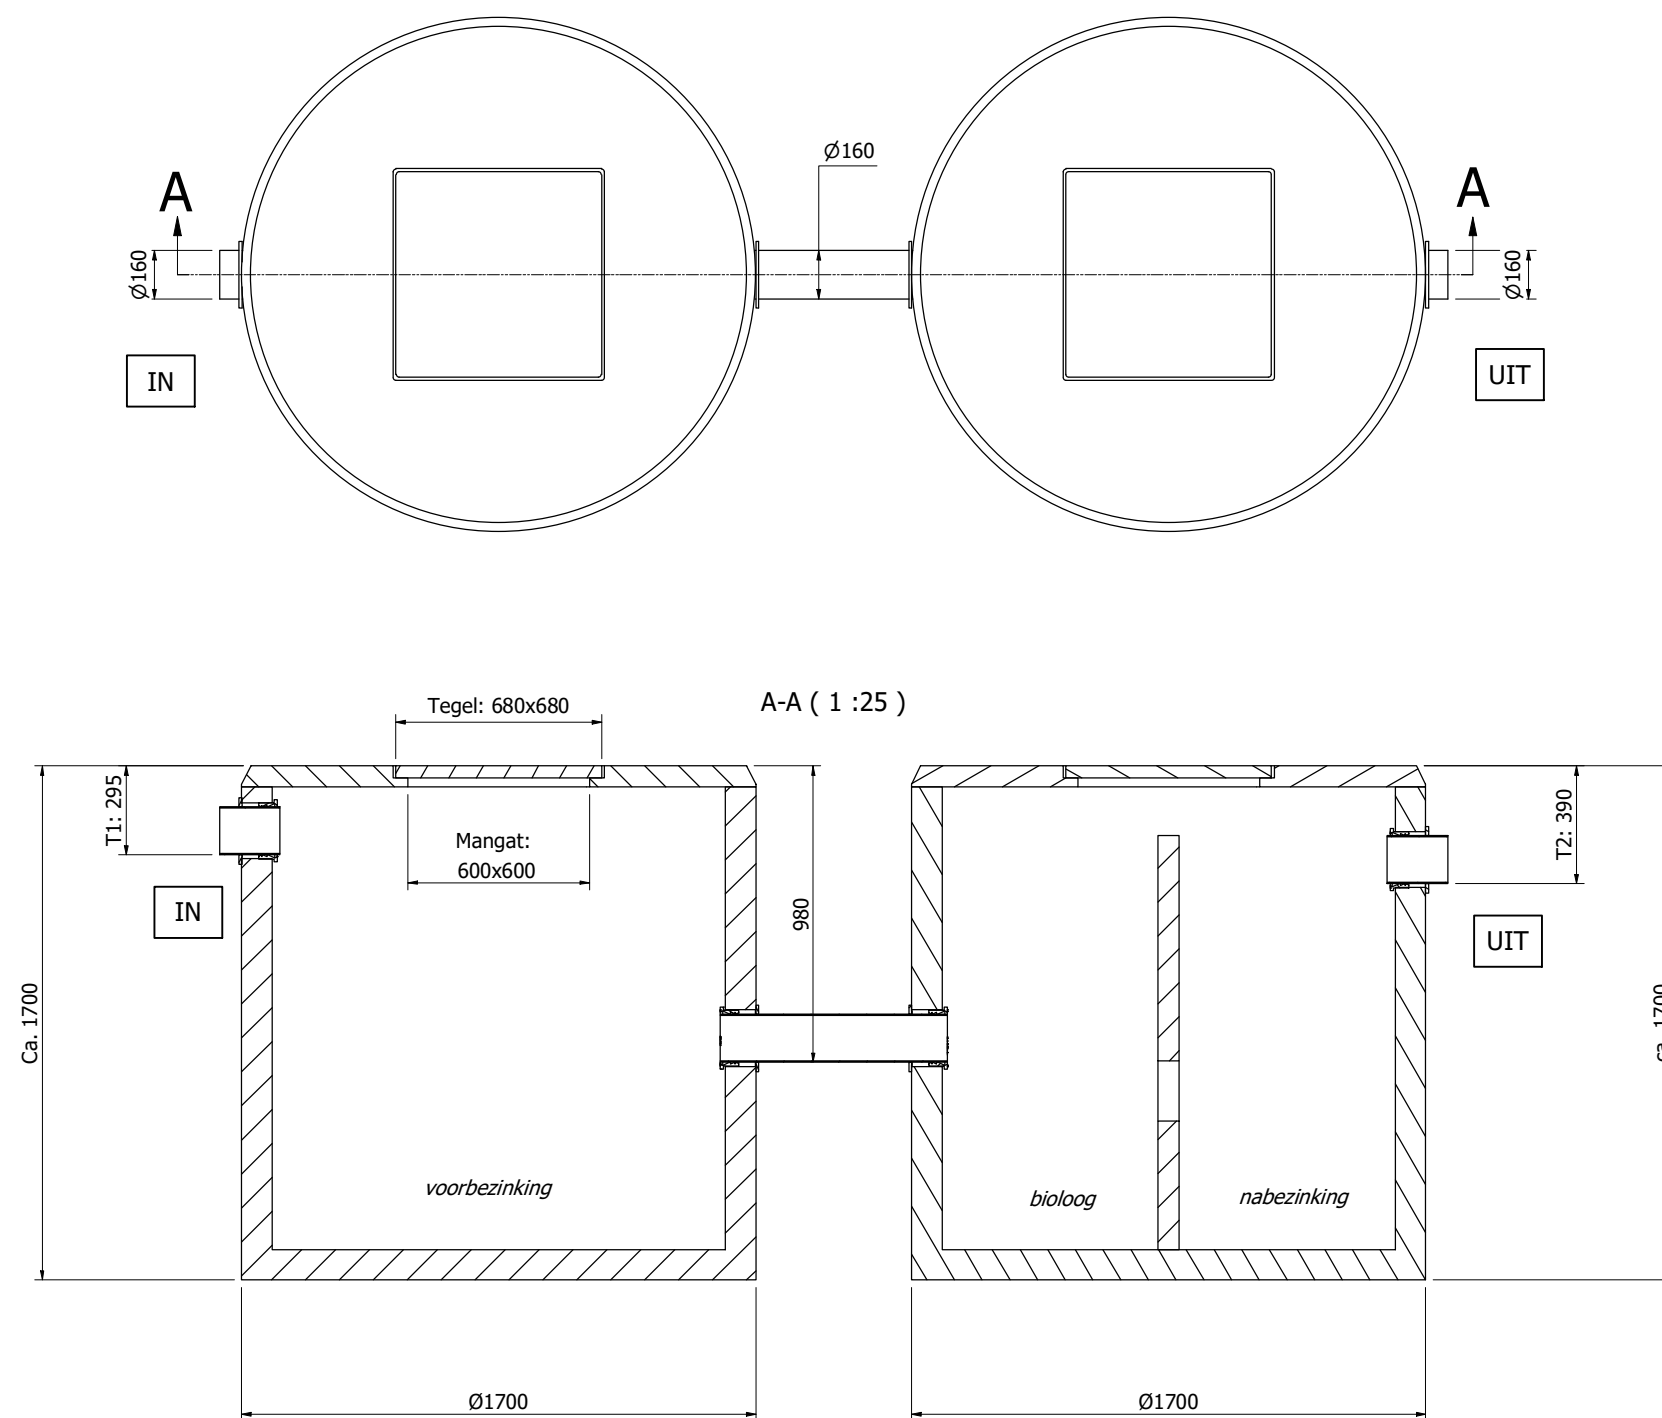

AQUAFIX MILIEU® Postbus 288 3640 AG Mijdrecht T: +31 (0)297 - 26 29 29 F: +31 (0)297 - 26 12 72 E: info@aquafix.nl W: www.aquafix.nl					Septictank IBA I beton 5 i.e. set van twee putten	Rev.:1
					Type: 6000 Liter totaal met tussenwand	
					Geen verkeer No.: 4258510699	
					Klanttekening	(2x)2250kg.
Get.: GC	Datum: 26/6/2023	Schaal: 1 :25	Formaat: A3	Tek. nr.: Septic.IBA-I.60_(K)	Blad:1	
Maatvoeringen: Bij benadering en kunnen geen rechten aan worden ontleend. Nominale maat bereik in mm. Wij adviseren u de materialen direct na levering na te meten, alvorens u tot installatie overgaat! Auteursrecht: Deze tekening blijft uitsluitend eigendom van Aquafix Milieu BV. Niets hiervan mag worden overgenomen, vernoemguldigd of ter beschikking worden gesteld, zonder uitdrukkelijke toestemming van Aquafix Milieu BV.						Projectie